


## Wohnprojekt Lausitzer Straße 38 ENTWURF

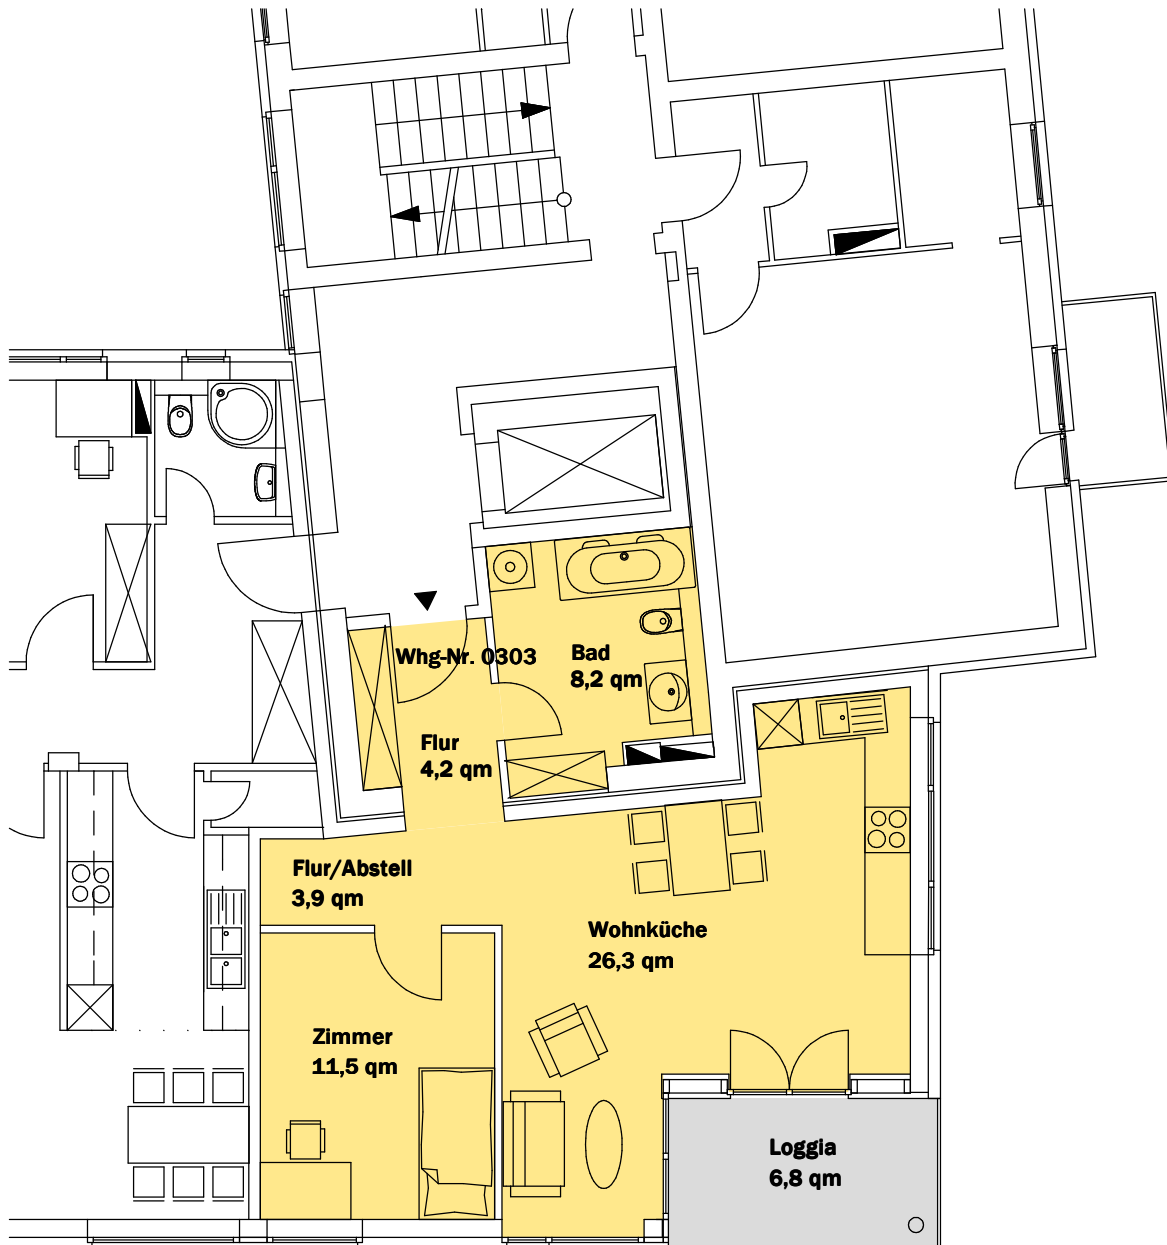

3. OG rechts Neubau  
Wohnung Nr. 0303  
Wohnfläche 55,8 qm (inkl. 6,8 qm Loggia)  
In der Wohnfläche ist die Loggia zu 25 % enthalten.

1 m                      5 m  
Maßstab 1 : 100

