


## Wohnprojekt Lausitzer Straße 38 ENTWURF

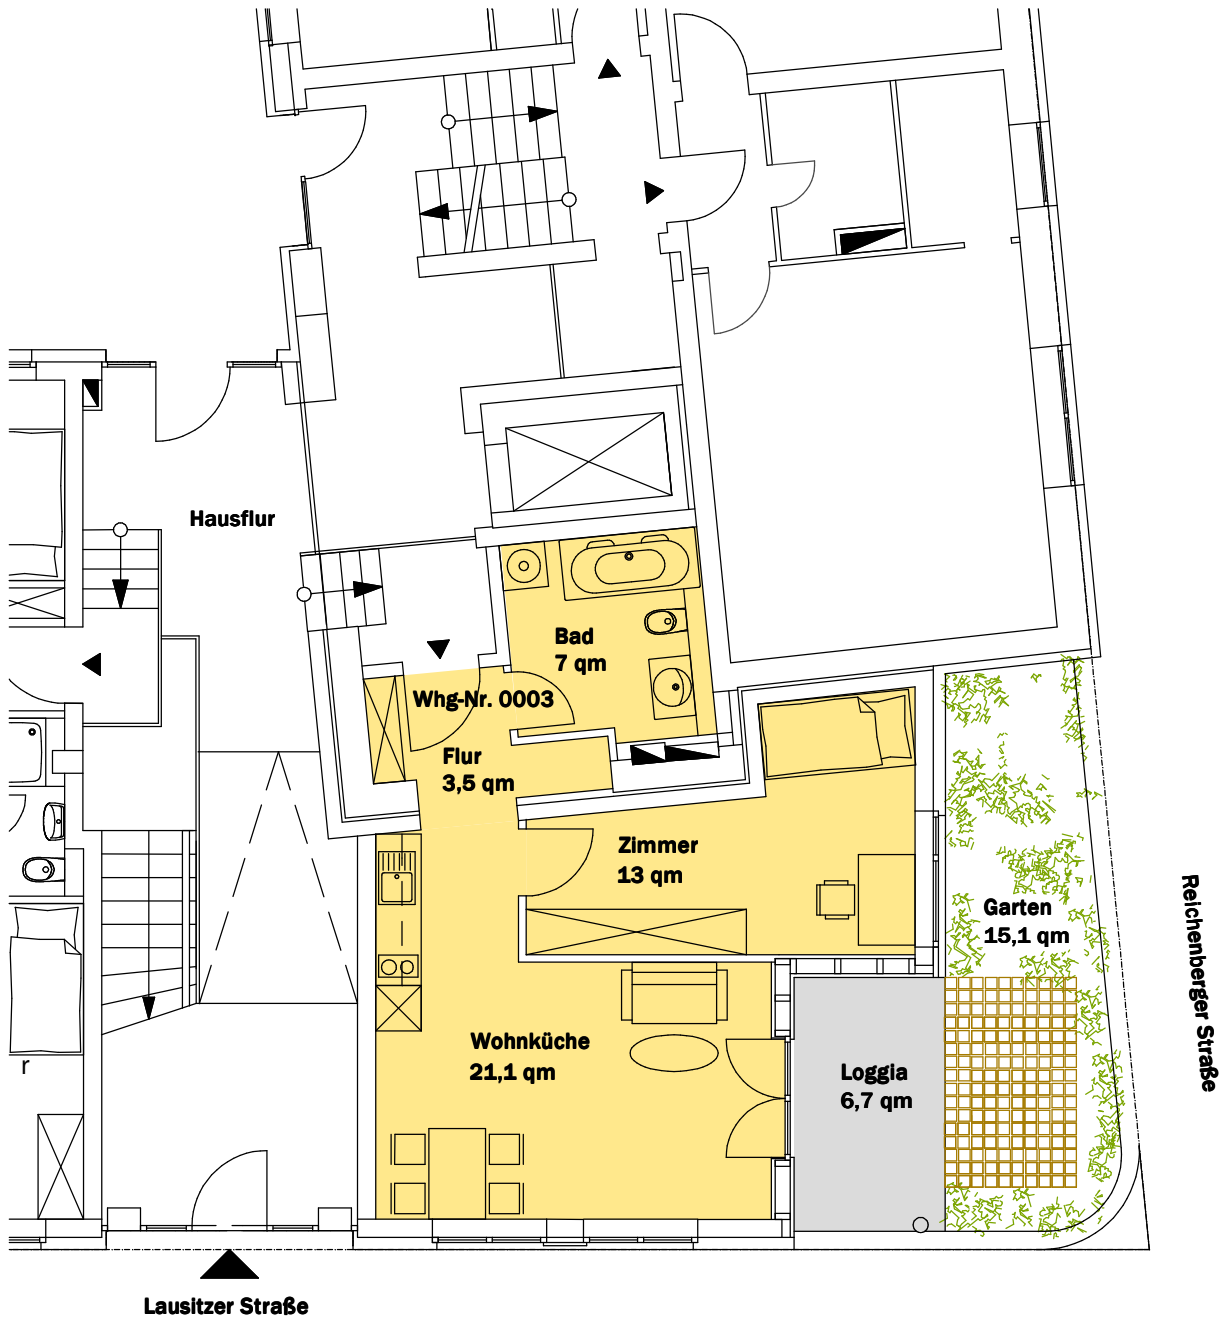

Hochparterre Neubau links  
Wohnung Nr. 0003 mit Loggia und Garten  
Wohnfläche 47,2 qm (inkl. 6,7 qm Loggia)  
In der Wohnfläche ist die Loggia zu 25 % enthalten.

1 m 5 m  
Maßstab 1 : 100

